


**TEIL A
PLANZEICHNUNG**

M 1 : 500

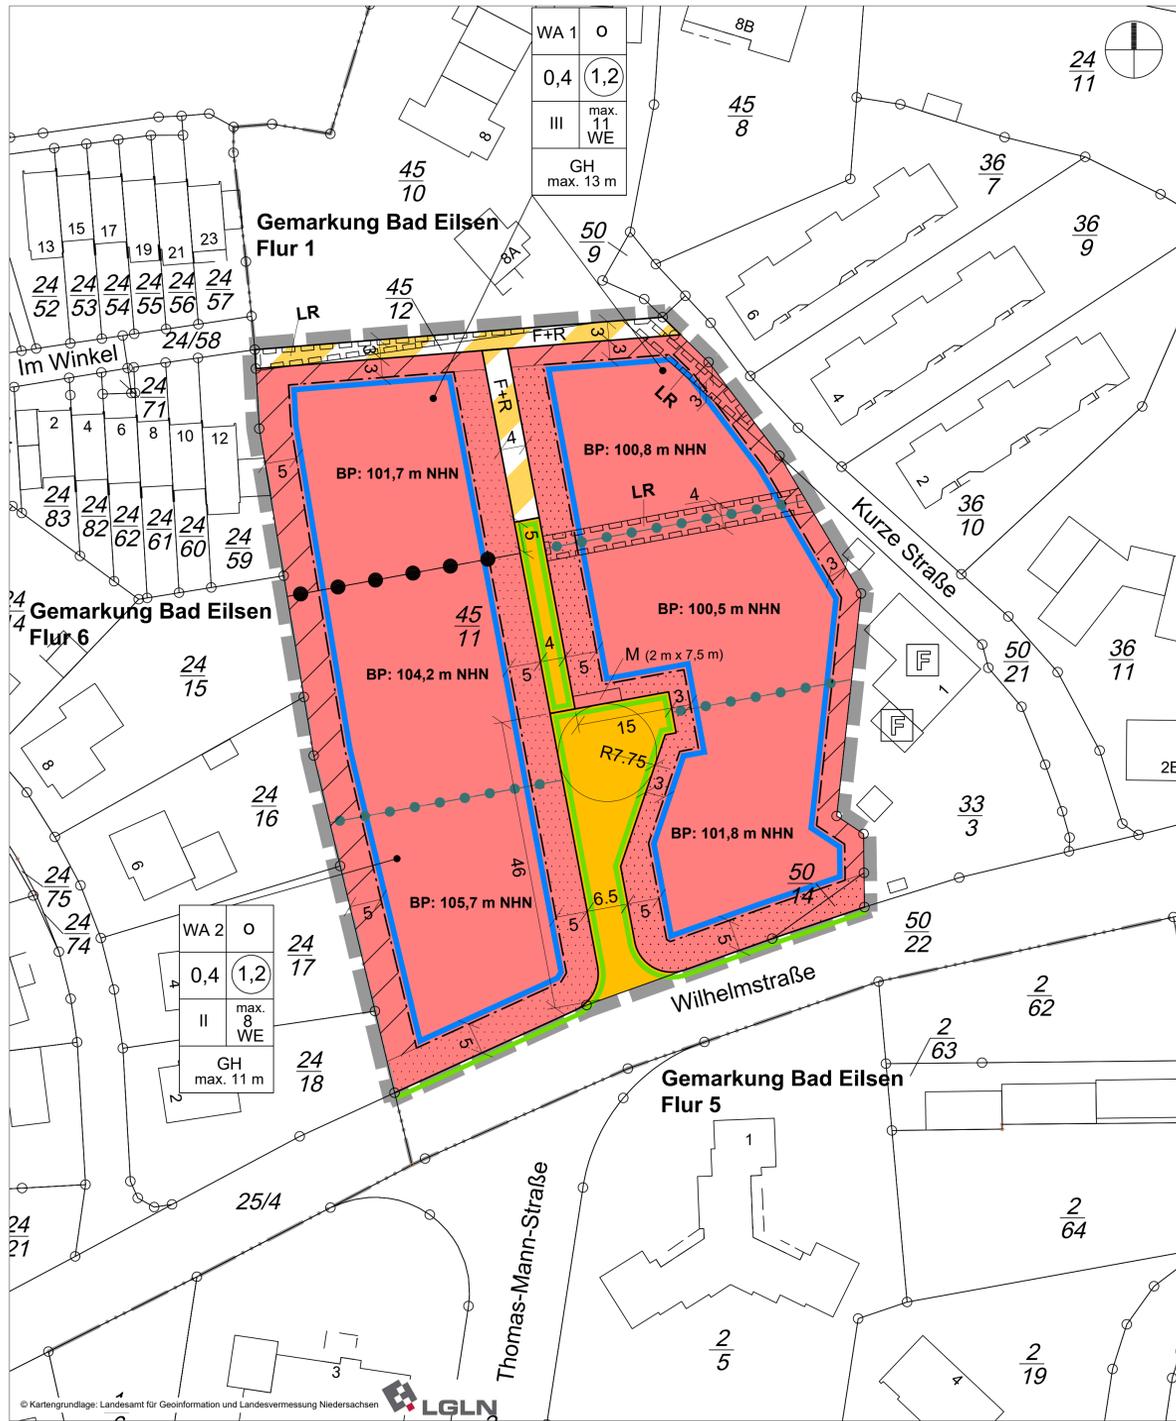

TEIL B PLANZEICHENERLÄUTERUNG

1. Art der baulichen Nutzung

- WA** Allgemeines Wohngebiet (gem. § 9 (1) Nr. 1 BauGB u. § 4 BauNVO)
- Flächen mit Einschränkungen für Stellplätze, Garagen und Nebenanlagen (Vorgärten) (gem. §§ 12 (6), 14, 23 (5) BauNVO)
- Nicht überbaubare Grundstücksflächen - Allgemeines Wohngebiet (gem. § 9 (1) Nr. 2 BauGB u. § 23 (5) BauNVO)
- Höchstzulässige Zahl der Wohneinheiten in Wohngebäuden (gem. § 9 (1) Nr. 6 BauGB)

2. Maß der baulichen Nutzung, Bauweise und Bauformen

- 0,4 max. zulässige Grundflächenzahl (GRZ) (gem. § 16 (2) Nr. 1 BauNVO)
- 1,2 max. zulässige Geschossflächenzahl (GFZ) (gem. § 16 (2) Nr. 2 BauNVO)
- o offene Bauweise (gem. § 9 (1) Nr. 2 BauGB und § 22 (2) BauNVO)
- III max. Anzahl der Vollgeschosse (gem. § 9 (1) Nr. 1 BauGB und § 16 (2) Nr. 3 BauNVO)
- GH max. 13 m max. Gebäudehöhe (gem. § 9 (1) Nr. 1 BauGB u. § 16 (2) Nr. 4 BauNVO)
- z.B. BP: 100,5 m NHN Bezugspunkt für die Höhe baulicher Anlagen in m NHN (gem. § 18 BauNVO)
- Baugrenze (Baufenster) (gem. § 9 (1) Nr. 2 BauGB und § 23 (1, 3, 5) BauNVO)
- Abgrenzung unterschiedlicher Nutzungen: Maß der baulichen Nutzung, Bezugspunkt (gem. § 16 (5) BauNVO)
- Abgrenzung unterschiedlicher Nutzungen: Bezugspunkt (gem. § 16 (5) BauNVO)

3. Verkehrsflächen (gem. § 9 (1) Nr. 11 BauGB)

- Straßenbegrenzungslinie
- Öffentliche Verkehrsfläche
- Öffentliche Verkehrsfläche besonderer Zweckbestimmung - Fuß- und Radweg

4. Sonstige Planzeichen

- räumlicher Geltungsbereich des Bebauungsplanes (gem. § 9 (7) BauGB)
- Bemaßung in Meter
- mit Leitungsrechten zugunsten der Anlieger und Ver- und Entsorgungsträger zu belastende Flächen (gem. § 9 (1) Nr. 21 BauGB)
- M Müllsammelbehälter

5. Bestand, Nachrichtliche Angaben, Darstellungen u. Hinweise

- vorhandenes Gebäude mit Hausnummer
- Flurstücksgrenze mit Grenzstein
- Grenze der Flur
- Vorgeschlagene Grundstücksgrenzen, ohne Festsetzungscharakter

TEXTLICHE FESTSETZUNGEN

- § 1 Art der baulichen Nutzung** (gem. § 9 (1) Nr. 1 BauGB u. § 4 BauNVO)
Innerhalb des Allgemeinen Wohngebietes (WA) sind die gem. § 4 (3) Nr. 1-5 BauNVO ausnahmsweise zulässigen Nutzungen nicht zulässig.
- § 2 Nicht überbaubare Grundstücksfläche, Vorgärten** (gemäß §§ 12 (1), 14 BauNVO)
(1) Innerhalb der nicht überbaubaren Grundstücksflächen sind Stellplätze und Garagen i.S.d. § 12 BauNVO sowie Nebenanlagen i.S.d. § 14 BauNVO allgemein zulässig.
(2) Innerhalb der nicht überbaubaren Grundstücksflächen mit Einschränkungen für Stellplätze, Garagen und Nebenanlagen -Vorgärten-, sind nur Stellplätze und offene Kleingaragen (Carports) einschl. ihrer Zufahrt zulässig, wenn ihre Gesamtbreite max. 6 m beträgt und offene Kleingaragen in einem Abstand von mind. 3 m von der festgesetzten Straßenbegrenzungslinie bzw. des festgesetzten Geh-, Fahr- und Leitungsrechts errichtet werden.
- § 3 Baugrenzen** (gem. § 9 (1) Nr. 2 BauGB u. § 23 (1,3) BauNVO)
Ein Überschreiten bzw. Vortreten von untergeordneten Gebäudeteilen, wie Vorbauten, Erker, Loggien, Balkone etc. über die festgesetzten Baugrenzen kann ausnahmsweise zugelassen werden, jedoch nur bis zu max. 1/3 der jeweiligen Gebäudelänge und max. 1,50 m Tiefe.
- § 4 Bezugspunkte für die Höhe baulicher Anlagen** (gem. § 18 BauNVO)
(1) Maßgebend für die Ermittlung der Gebäudehöhen ist der festgesetzte Bezugspunkt in m NHN, bezogen auf das jeweilige Baufenster.
(2) Bei Gebäuden mit geneigten Dächern wird die Gebäudehöhe zwischen der Oberkante der Dachhaut und dem festgesetzten Bezugspunkt gemessen.
(3) Bei Gebäuden mit Flachdächern wird die Gebäudehöhe zwischen der Oberkante der Dachhaut/Attika oder der Oberkante von Brüstungen bzw. dem oberen Abschluss der Wand und dem festgesetzten Bezugspunkt gemessen.
- § 5 Leitungsrechte**
Die im Plan eingetragenen, mit einem Leitungsrecht (LR) zu belastenden Flächen sind nicht lagegenau festgesetzt. Ihre genaue Lage bestimmt sich durch die endgültige Tiefbauplanung.
- § 6 Grünordnerische Festsetzungen**
(1) Auf den privaten Grundstücken ist je angefangene 500 m² Grundstücksfläche ein standortheimischer, hochstammiger Obst- oder Laubbaum in der Qualität Stammumfang 12-14 cm anzupflanzen und dauerhaft zu erhalten.
(2) Auf den privaten Grundstücken sind je angefangene 500 m² Grundstücksfläche zehn standortheimische Sträucher anzupflanzen und dauerhaft zu erhalten.
(3) Die Anpflanzungen sind innerhalb von 2 Jahren nach Datum der Baugenehmigung bzw. Eingang der Bauanzeige herzustellen.
- § 7 Artenschutzrechtliche Vermeidungsmaßnahmen**
Zur Vermeidung erheblicher Beeinträchtigungen wild lebender Arten sind folgende Maßnahmen zu berücksichtigen:
• Vermeidungsmaßnahme: Räumen des Baufeldes und Beginn der Bauarbeiten außerhalb der Brut- und Aufzuchtzeit (1. April – 15. Juli)
Um ein Töten und Verletzen von im Plangebiet brütenden Arten auszuschließen sowie die Aufgabe von Gelegen zu vermeiden, ist das Räumen des Baufeldes außerhalb der Brut- und Aufzuchtzeit durchzuführen. Sollte der Beginn der Bauarbeiten nicht außerhalb dieses Zeitraumes erfolgen können, ist die Fläche durch eine fachlich geeignete Person auf Brutvorkommen zu kontrollieren.

ÖRTLICHE BAUVORSCHRIFTEN


(gem. § 84 NBauO i.V.m. § 9 (4) BauGB)

- § 1 Räumlicher Geltungsbereich**
Der räumliche Geltungsbereich der örtlichen Bauvorschriften ist identisch mit dem räumlichen Geltungsbereich des Bebauungsplanes Nr. 30 Wilhelmstraße.
- § 2 Dachgestaltung**
(1) Im Geltungsbereich sind Dächer von Hauptgebäuden nur mit einer Neigung von mindestens 20° bis höchstens 48° oder als Flachdach zulässig. Garagen und Carports sind auch mit Flachdach zulässig. Hauptgebäude mit Flachdächern sind flächig mindestens extensiv zu begrünen oder mit einer Anlage zur Nutzung regenerativer Energien z.B. Photovoltaikanlage zu bestücken. Dachbegrünungen sind dauerhaft zu erhalten und fachgerecht zu pflegen.
(2) Für die Dachdeckung geneigter Dächer ist die Verwendung glänzender oder glasierter Dachziegel mit Ausnahme seidenmatter, engoblierter Dachziegel unzulässig. Dachdeckungen für geneigte Dächer sind nur in den Farbtönen von rot bis rotbraun, braun und anthrazit bis schwarz zulässig. Anlagen zur Nutzung von Solarenergie auf den Dächern sind allgemein zulässig.
(3) Gauben müssen 2,0 m von der Giebelaußenwand entfernt bleiben. Fledermausgauben sind unzulässig. Bei Doppelhäusern muss durchgehende Gauben nicht zulässig. Der Gaubenabstand zu der Trennwand der Gebäudehälften muss auf beiden Seiten mind. 1,0 m betragen.
- § 3 Fassadengestaltung**
(1) Als Material für die Außenwände ist Verblendmauerwerk und Putz sowie Holz in Brettstruktur zulässig. Nicht zulässig sind Holzblockhäuser und die Verwendung von Baustoffimitationen (z.B. Klinker- oder Fachwerkimitationen).
(2) Andere Baustoffe zur Fassadengestaltung (z.B. Glas, Zinkbleche) sind bis zu 30 % der jeweiligen Außenwandfläche zulässig.
(3) Innerhalb des Geltungsbereiches sind Fassaden mit Verblendmauerwerk in den Farbtönen rot bis rotbraun und rot-anthrazit, sowie grau zulässig. Darüber hinaus sind Putzfassaden in den für Verblendmauerwerk genannten Farbgebungen und in den Farbtönen weiß bis weiß-grau, sowie in sand und gelblich/ocker zulässig.
- § 4 Einfriedungen**
(1) Die Höhe der Einfriedungen darf innerhalb der Flächen für Vorgärten max. 1 m über der Geländeoberkante betragen. Die Einfriedungen innerhalb dieser Flächen sind als Schnitt- oder freiwachsende Hecken, Holzstaketenzäune, Stabgitterzäune, Mauern im Farbton des Hauptgebäudes oder als Natursteinmauer auszuführen.
(2) Die Einfriedungen im Plangebiet müssen einen Abstand von mind. 10 cm zum Boden oder in regelmäßigen Abständen von max. 3 m Durchschlupfmöglichkeiten für Kleintiere von mind. 10 x10 cm aufweisen.
- § 5 Freiflächengestaltung**
Auf den privaten Grundstücken sind Flächen, welche nicht durch zulässige bauliche Anlagen teil- bzw. versiegelt werden, gärtnerisch als Rasen-, Gehölz- und/oder Staudenflächen anzulegen und dauerhaft zu unterhalten. Kies-, Splitt- und Schottergärten sind unzulässig.
- § 6 Erforderliche Stellplätze**
Auf den privaten Grundstücken sind Stellplätze gem. folgendem Stellplatzschlüssel herzustellen:
• bis zu 50 m² Wohnfläche 1 Stellplatz je Wohnung
• bis zu 75 m² Wohnfläche 1,5 Stellplätze je Wohnung
• ab 75 m² Wohnfläche 2 Stellplätze je Wohnung

- § 7 Werbeanlagen**
Anlagen der Außenwerbung und Warenautomaten sind gemäß § 50 NBauO 2012 nur an der Stelle der Leistung und dort an den Außenwänden der Gebäude im Erdgeschoss bis zur Fensterschleife des 1. Obergeschosses zulässig. Die Höhe der Werbeanlagen und Schriften sowie Einzelschilder darf eine Länge von 1,50 m und eine Höhe von 0,50 m nicht überschreiten. Im Vorgartenbereich sind nur Hinweisschilder oder Tafeln bis zu einer Größe von 0,25 m² ausnahmsweise zulässig.
- § 8 Ordnungswidrigkeiten**
 Verstöße gegen Bestimmungen dieser örtlichen Bauvorschriften können mit einem Bußgeld gem. § 80 NBauO 2012 geahndet werden.

HINWEISE

- Denkmalschutz**
Es wird darauf hingewiesen, dass ur- und frühgeschichtliche Bodenfunde wie etwa Keramikscherben, Steingeräte oder Schlacken sowie Holzkohlenansammlungen, Bodenverfärbungen oder Steinzerstörungen, die bei den geplanten Bau- und Erdarbeiten gemacht werden, gem. § 14 (1) NDSchG auch in geringer Menge meldepflichtig sind. Sie müssen der zuständigen Kommunalarchäologie (Tel. 05722/9566-15 oder E-Mail: archaeologie@schaumburgerlandkreis.de) und der Unteren Denkmalschutzbehörde des Landkreises unverzüglich gemeldet werden. Bodenfunde und Fundstellen sind nach § 14 (2) NDSchG bis zum Ablauf von vier Werktagen nach der Anzeigeneinreichung zu lassen, bzw. für ihren Schutz ist Sorge zu tragen, wenn nicht die Denkmalschutzbehörde die Fortsetzung der Arbeiten gestattet.
- Heilquellenschutzgebiet**
Das Baugbiet liegt in der Schutzzone III des Heilquellenschutzgebietes Bad Eilsen. Die Schutzgebietsverordnung ist zu beachten. Insbesondere wird auf die Genehmigungspflicht von Bodeneingriffen tiefer 2,5 m und die besonderen Anforderungen entsprechend DWA-Arbeitsblatt A 142 "Abwasserkanäle und -leitungen in Wassergewinnungsgebieten" hingewiesen.
- Bergbau**
Das Plangebiet liegt über dem Bergwerksfeld „Bückeburg“. Rechtsinhaber ist die Barbara Rohstoffe GmbH. Der Rechtsinhaber sind verpflichtet und berechtigt, dort Aufsuchungstätigkeiten durchzuführen und Bodenschätze zu fördern.
- Nutzung von Regenwasser**
Innerhalb des Plangebietes wird die Nutzung von Regenwasser für die Brauchwassernutzung und die Gartenbewässerung (z.B. durch Anlage von Zisternen) empfohlen, um einen Beitrag zu einem sparsamen Trinkwasserverbrauch zu leisten.
- Militärischer Flugbetrieb**
Das Plangebiet befindet sich innerhalb des Zuständigkeitsbereiches für militärische Flugplätze gem. § 18a Luftverkehrsgesetz. Aufgrund der Lage des Plangebiets zum Flugplatz Bückeburg und der Nähe eines Hubschrauberfluggeländes ist mit Emissionen durch den militärischen Flugbetrieb zu rechnen. Es wird darauf hingewiesen, dass spätere Ersatzansprüche nicht anerkannt werden können.

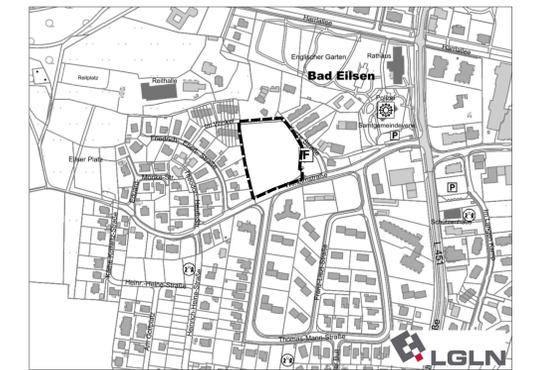

Übersichtsplan M 1 : 500

VERFAHRENSVERMERKE

<p>Planunterlagen Kartengrundlage: Liegenschaftskarte Maßstab: 1 : 1.000 Gemarkung: Bad Eilsen Flur: 1 Quelle: Auszug aus den Geodaten des Landesamtes für Geoinformation und Landesvermessung Niedersachsen © 2023 Landesamt für Geoinformation und Landesvermessung Niedersachsen Die Planunterlagen entsprechen dem Inhalt des Liegenschaftskatasters und weisen die städtebaulich bedeutsamen baulichen Anlagen sowie Straßen, Wege und Plätze vollständig nach (AZ: L4-14/2023, Stand vom 06.02.2023). Rinteln, den _____ LGLN Regionaldirektion Hameln-Hannover - Katasteramt Rinteln - (Unterschrift)</p>	<p>Präambel und Ausfertigung Aufgrund der §§ 1 (3) und 10 des Baugesetzbuches (BauGB) und des § 84 der Niedersächsischen Bauordnung i.V.m. § 58 des Niedersächsischen Kommunalverfassungsgesetzes hat der Rat der Gemeinde Bad Eilsen diesen Bebauungsplan Nr. 30 "Wilhelmstraße" bestehend aus der Planzeichnung (Teil A) und den textlichen Festsetzungen (Teil B) - einschl. örtlichen Bauvorschriften - als Satzung beschlossen. Dem Bebauungsplan wurde eine Begründung (Teil C) beigefügt.</p> <p>Bad Eilsen, den _____ Gemeindedirektor</p>	<p>Aufstellungsbeschluss Der Rat der Gemeinde Bad Eilsen hat in seiner Sitzung am 26.03.2021 die Aufstellung des Bebauungsplanes Nr. 30 "Wilhelmstraße" beschlossen. Der Aufstellungsbeschluss wurde gem. § 2 (1) BauGB am 11.06.2021 ortsüblich bekannt gemacht.</p> <p>Bad Eilsen, den _____ Gemeindedirektor</p>	<p>Öffentliche Auslegung Der Rat der Gemeinde Bad Eilsen hat in seiner Sitzung am 25.08.2022 dem Entwurf des Bebauungsplanes und der Begründung zugestimmt und die öffentliche Auslegung gem. § 3 (2) BauGB beschlossen. Ort und Dauer der öffentlichen Auslegung wurden am 21.10.2022 ortsüblich bekannt gemacht. Der Entwurf des Bebauungsplanes und der Begründung haben vom 01.11.2022 bis einschließlich 30.11.2022 gemäß § 3 (2) BauGB öffentlich ausgelegt.</p> <p>Bad Eilsen, den _____ Gemeindedirektor</p>	<p>Satzungsbeschluss Der Rat der Gemeinde Bad Eilsen hat den Bebauungsplan nach Prüfung der Bedenken und Anregungen gem. § 3 (2) BauGB in seiner Sitzung am 19.01.2023 gem. § 10 (1) BauGB als Satzung beschlossen. Eine Begründung wurde beigefügt (§ 9 (8) BauGB).</p> <p>Bad Eilsen, den _____ Gemeindedirektor</p>	<p>Inkrafttreten Der Satzungsbeschluss wurde gem. § 10 (3) BauGB am _____ im Amtsblatt Nr. _____ für den Landkreis Schaumburg ortsüblich bekannt gemacht. Mit dem Datum der Bekanntmachung ist der Bebauungsplan rechtsverbindlich geworden.</p> <p>Bad Eilsen, den _____ Gemeindedirektor</p>	<p>Verletzung von Vorschriften Innerhalb eines Jahres nach Bekanntmachung dieser Satzung sind eine beachtliche Verletzung von Verfahrens- oder Formvorschriften oder beachtliche Mängel des Abwägungsvorganges beim Zustandekommen des Bebauungsplans gegenüber der Gemeinde nicht geltend gemacht worden.</p> <p>Bad Eilsen, den _____ Gemeindedirektor</p>	<p>Planverfasser Für den Planentwurf und die Plananfertigung: o.g. stadtplanung dipl.-ing. stadtplanung Olfert Schramme Opferstraße 9, 36423 Minden Tel.: 0571 91205-0 Fax: 0571 91205-90 Minden, den 07.02.2023 O. Schramme Baunutzungsverordnung Maßgebend ist die Baunutzungsverordnung (BauNVO) in der Fassung der Bekanntmachung vom 21.11.2017 (BGBl. I S. 3786)</p>
---	---	--	---	---	---	---	---

**Gemeinde
Bad Eilsen**



**Bebauungsplan Nr. 30
„Wilhelmstraße“
gem. § 13a BauGB**

Urschrift

Bestandteil dieses Bebauungsplanes sind die Planzeichnung (Teil A), die textlichen Festsetzungen und örtliche Bauvorschriften (Teil B). Beigefügt ist eine Begründung (Teil C).

